




komerční jednotka D1.01.01 - objekt D

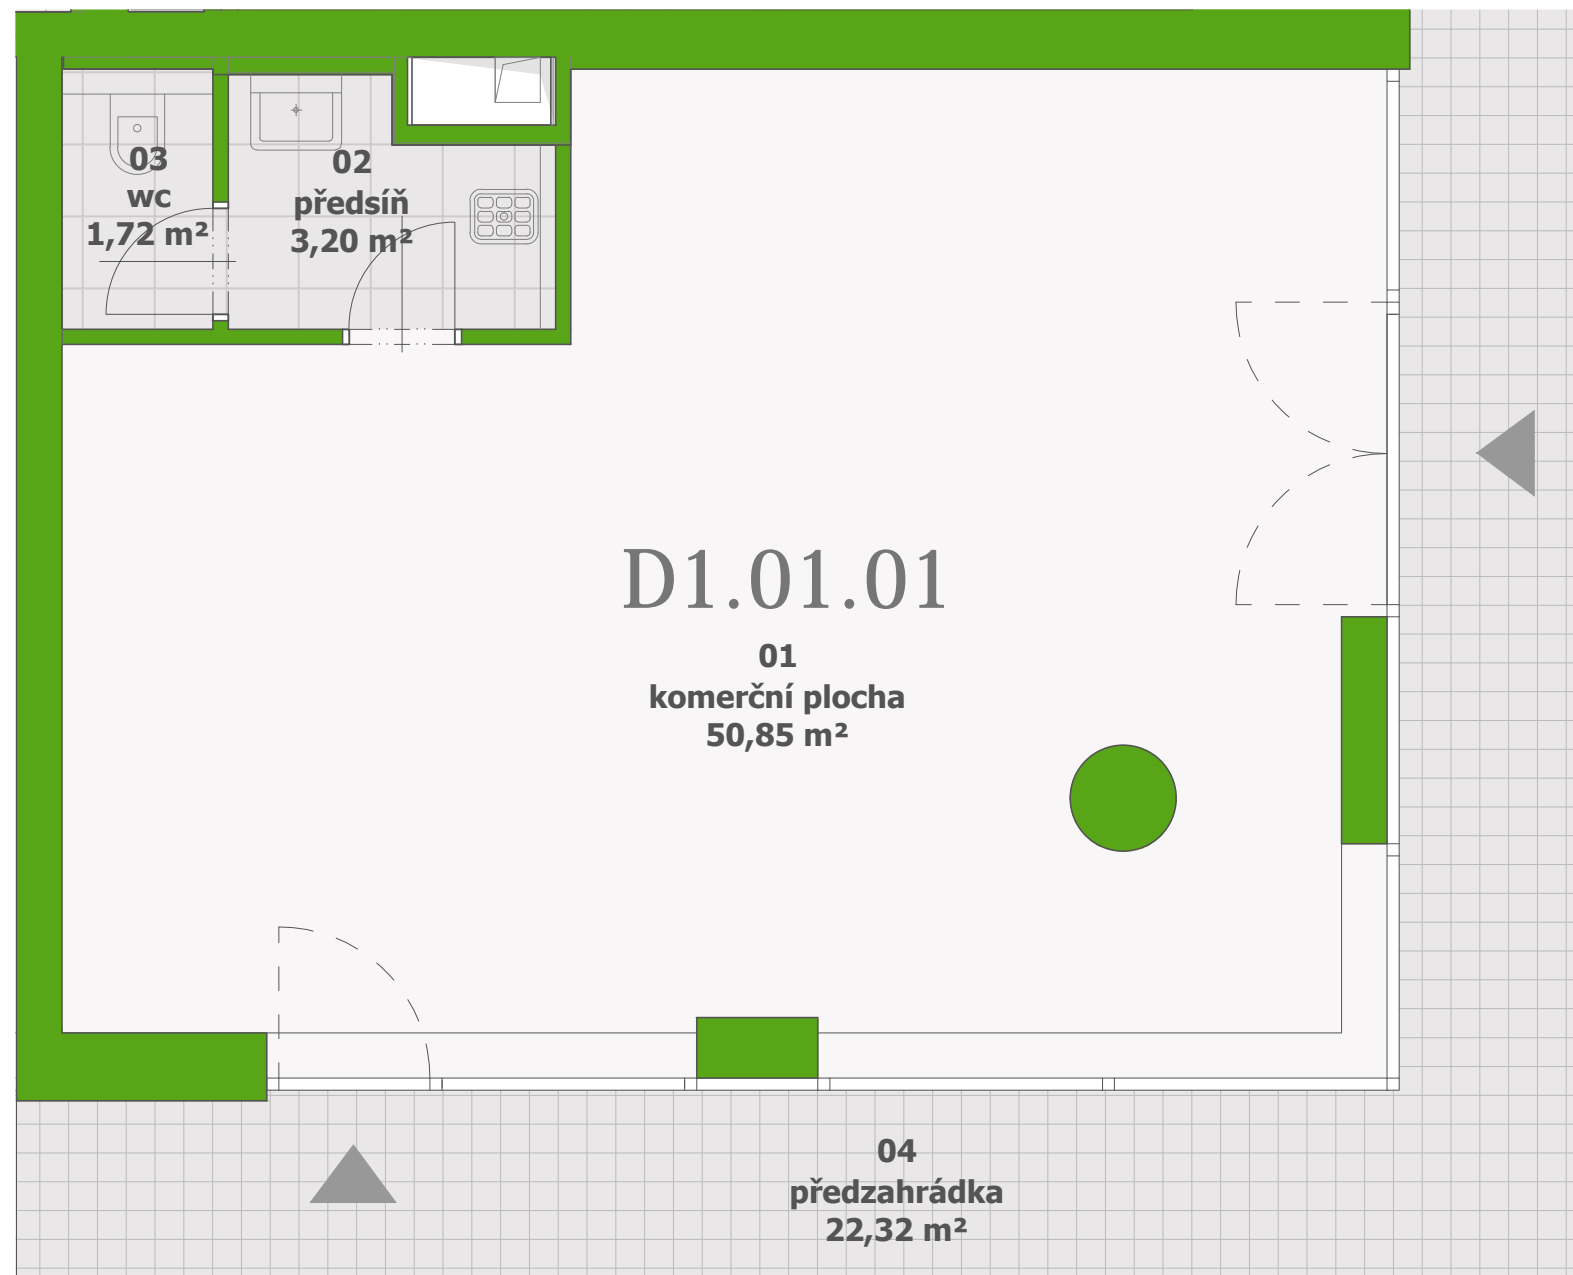


měřítko 1:50



komerční jednotka D1.01.01
objekt: D1
podlaží: 1.NP
komerční plocha: 55,77 m²
plocha předzahrádky: 22,32 m²

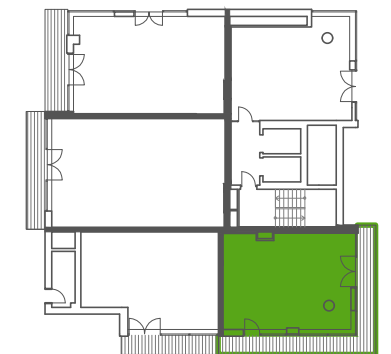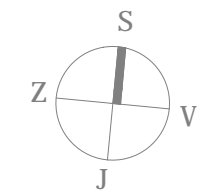

půdorys podlaží

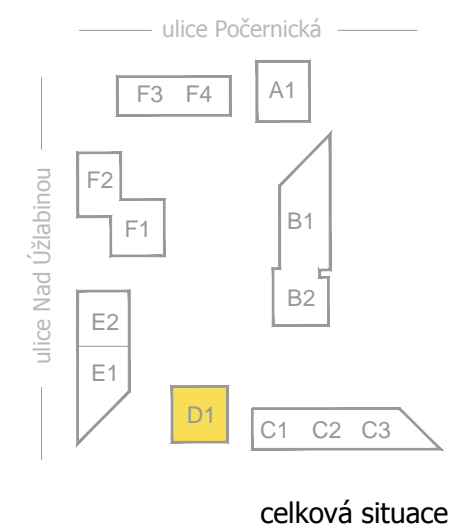

celková situace

Tento výkres byl zpracován pro marketingové účely. Developer se tímto nevzdává práva na případné změny, úpravy či doplnění tohoto marketingového materiálu. Jeho závazná podoba bude předmětem smlouvy mezi developerem a klientem.

Znázorněné vybavení a nábytek v komerční jednotce je pouze ilustrativní a není součástí předmětu dle smlouvy o převodu vlastnictví jednotky.