

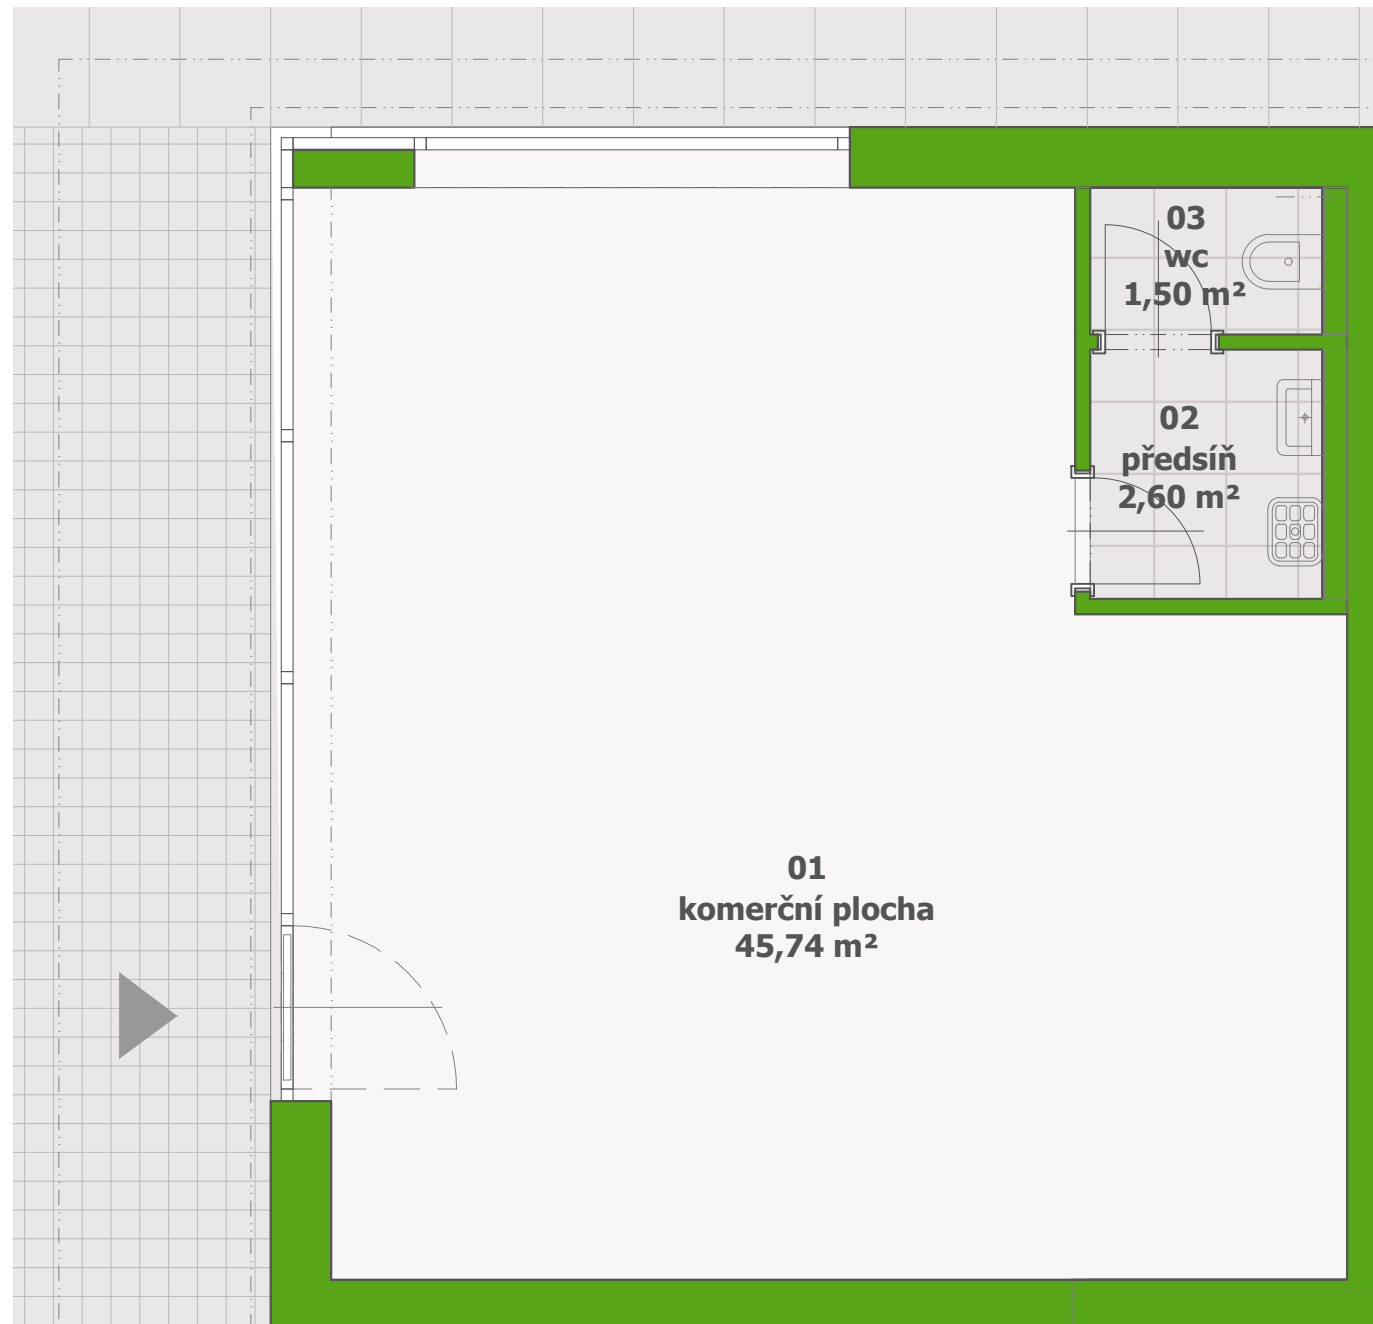
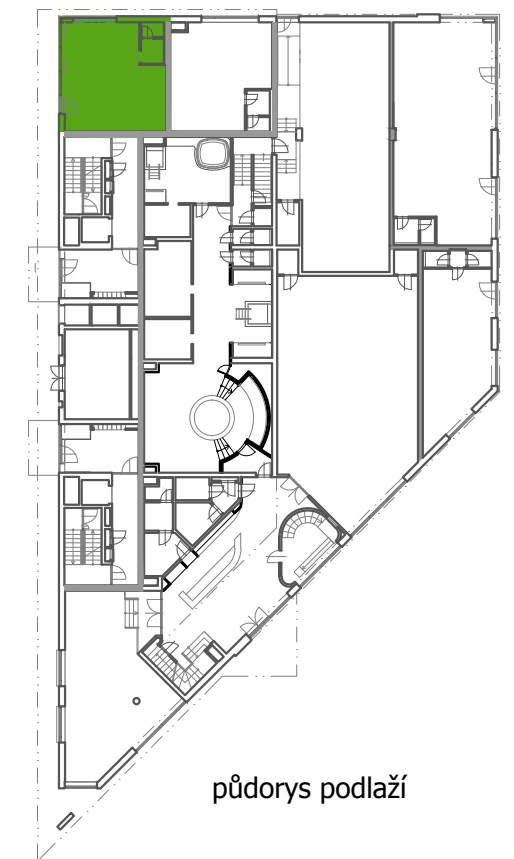


# komerční jednotka E.01.01 - objekt E

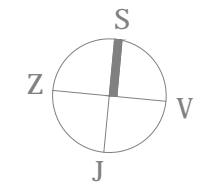

půdorys 1.NP  
měřítko 1:50

komerční jednotka E.01.01  
objekt: E  
podlaží: 1.NP  
komerční plocha: 49,84 m<sup>2</sup>

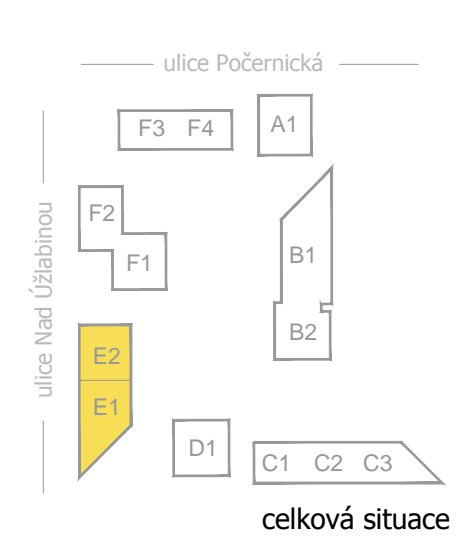

Tento výkres byl zpracován pro marketingové účely. Developer se tímto nevzdává práva na případné změny, úpravy či doplnění tohoto marketingového materiálu. Jeho závazná podoba bude předmětem smlouvy mezi developerem a klientem.

Znázorněné vybavení a nábytek v komerční jednotce je pouze ilustrativní a není součástí předmětu dle smlouvy o převodu vlastnictví jednotky.