

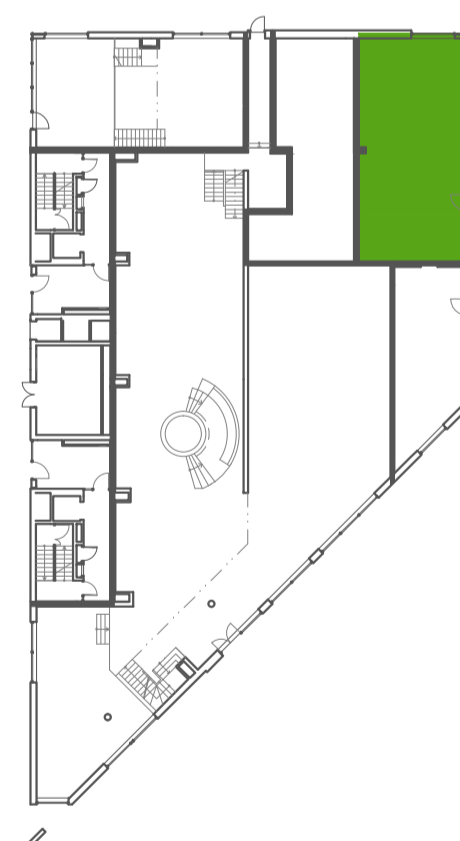


měřítko 1:50

komerční jednotka E.01.02  
objekt: E  
podlaží: 1.NP  
komerční plocha: 99,19 m<sup>2</sup>  
plocha předzahrádky: 49,60 m<sup>2</sup>

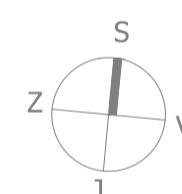

půdorys podlaží

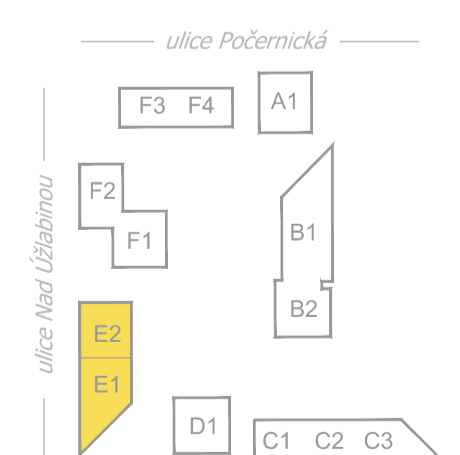

celková situace