

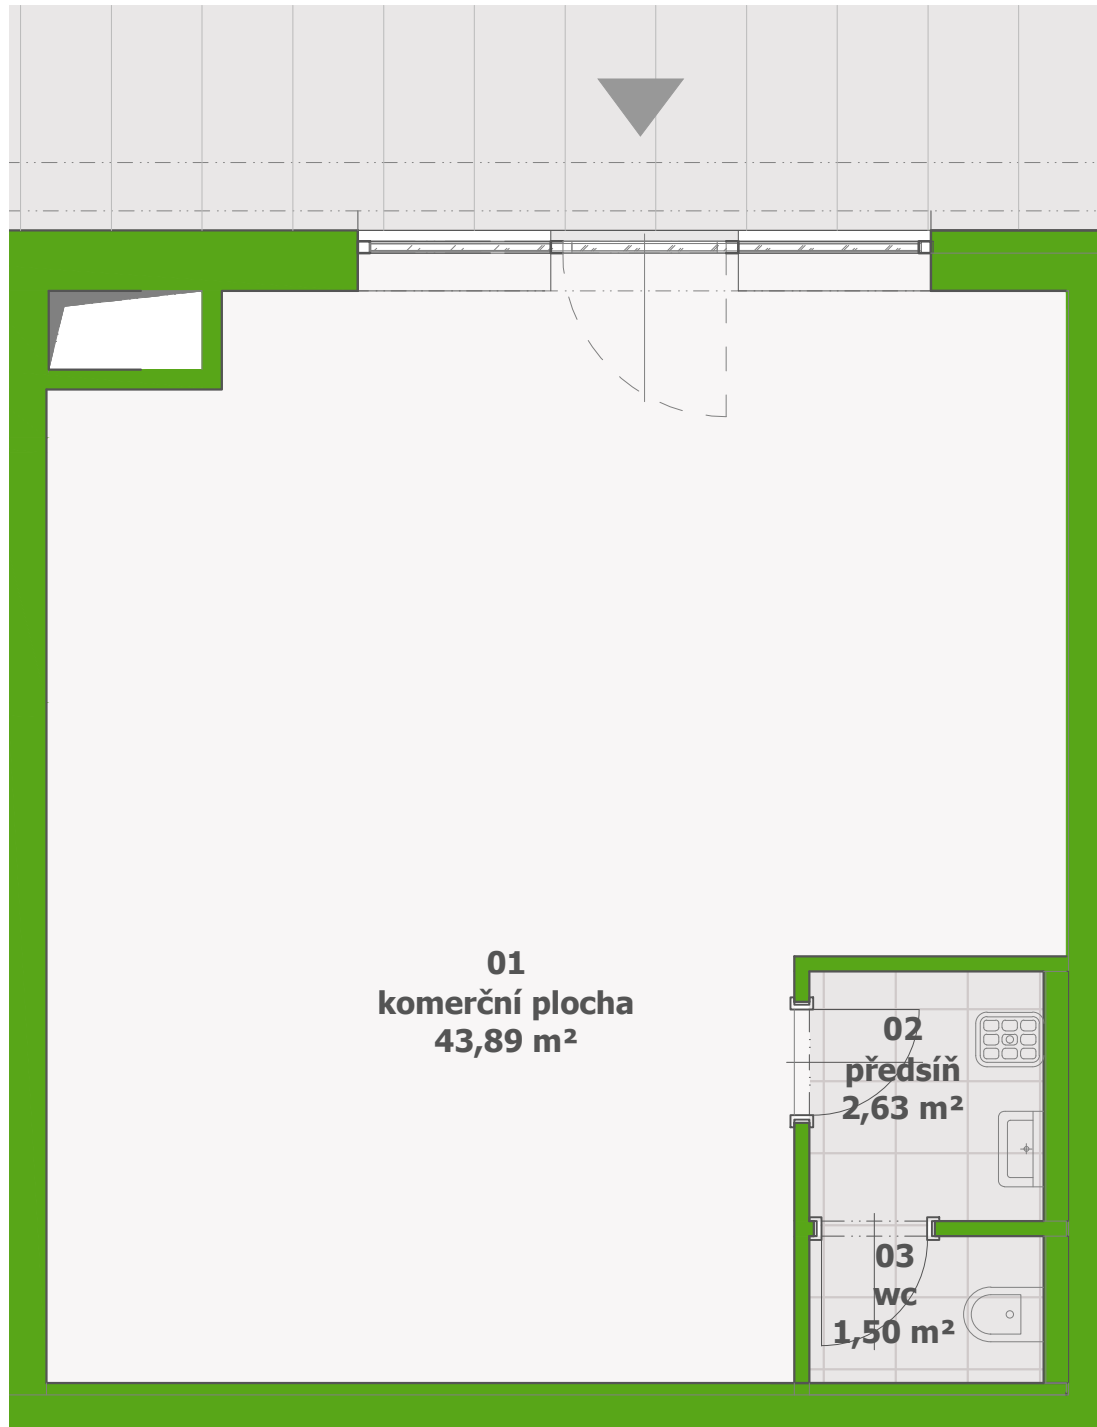
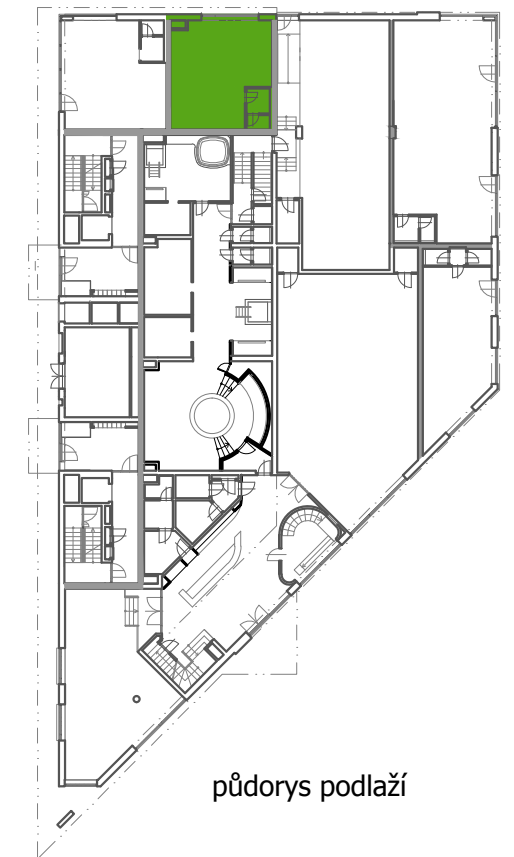


komerční jednotka E.01.05 - objekt E

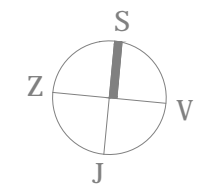

půdorys 1.NP
měřítko 1:50

komerční jednotka E.01.05
objekt: E
podlaží: 1.NP
komerční plocha: 48,02 m²

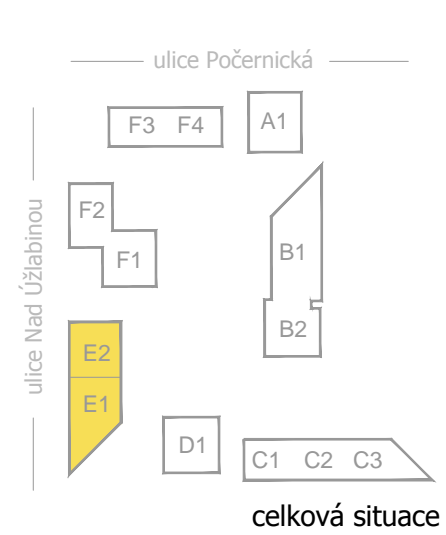

Tento výkres byl zpracován pro marketingové účely. Developer se tímto nevzdává práva na případné změny, úpravy či doplnění tohoto marketingového materiálu. Jeho závazná podoba bude předmětem smlouvy mezi developerem a klientem.

Znázorněné vybavení a nábytek v komerční jednotce je pouze ilustrativní a není součástí předmětu dle smlouvy o převodu vlastnictví jednotky.