




měřítko 1:50

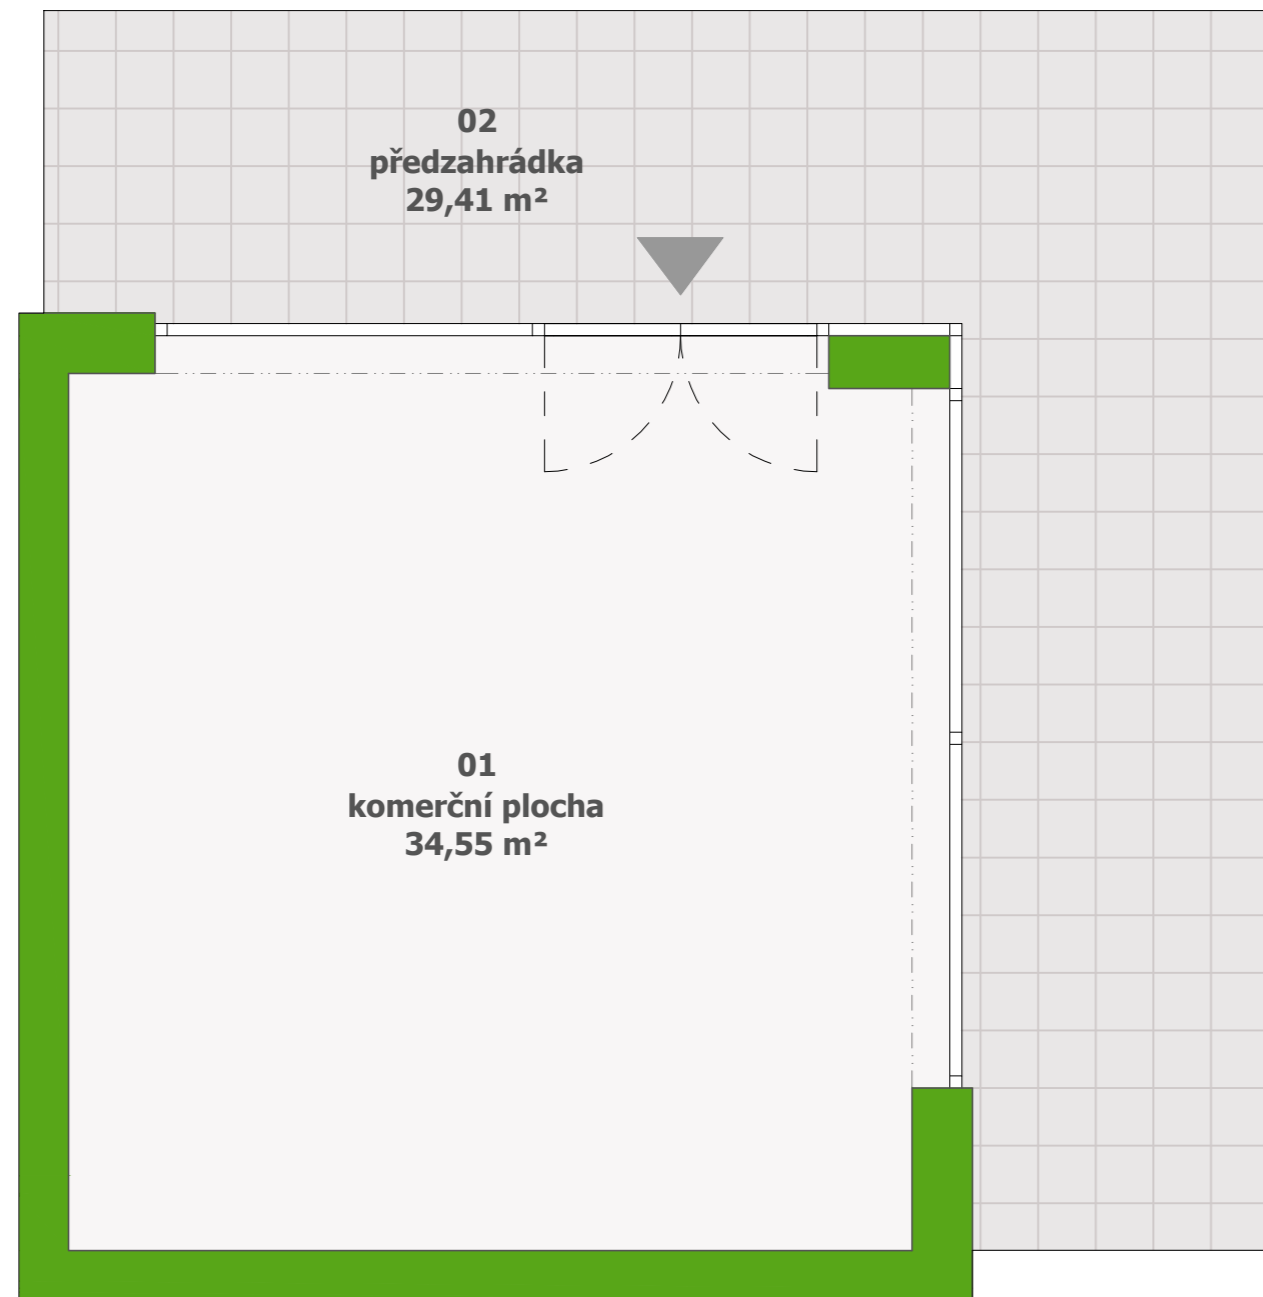

komerční jednotka F.01.03  
objekt: F  
podlaží: 1.NP  
komerční plocha: 34,55 m<sup>2</sup>  
plocha předzahrádky: 29,41 m<sup>2</sup>

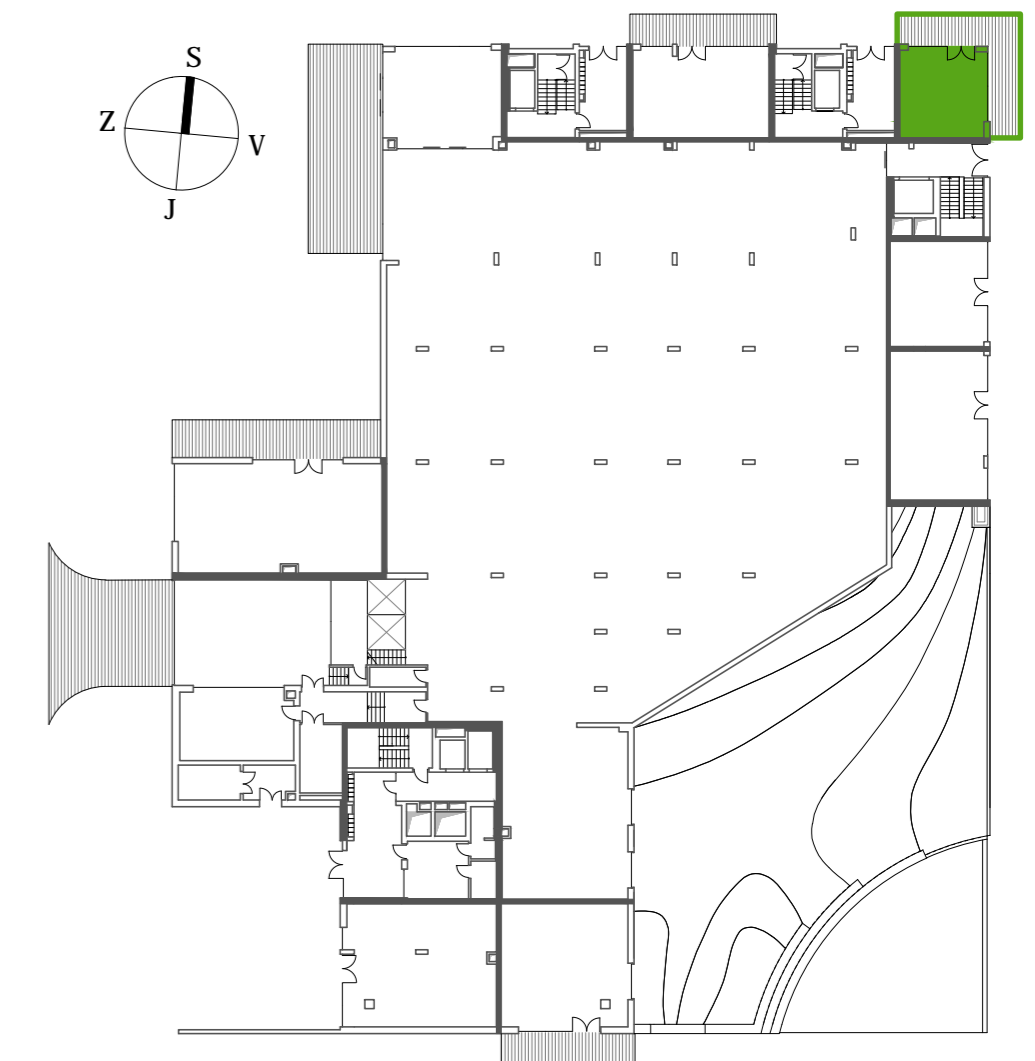

půdorys podlaží

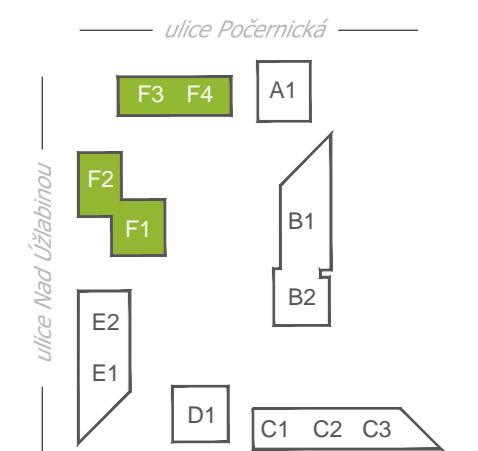

celková situace