



měřítko 1:50

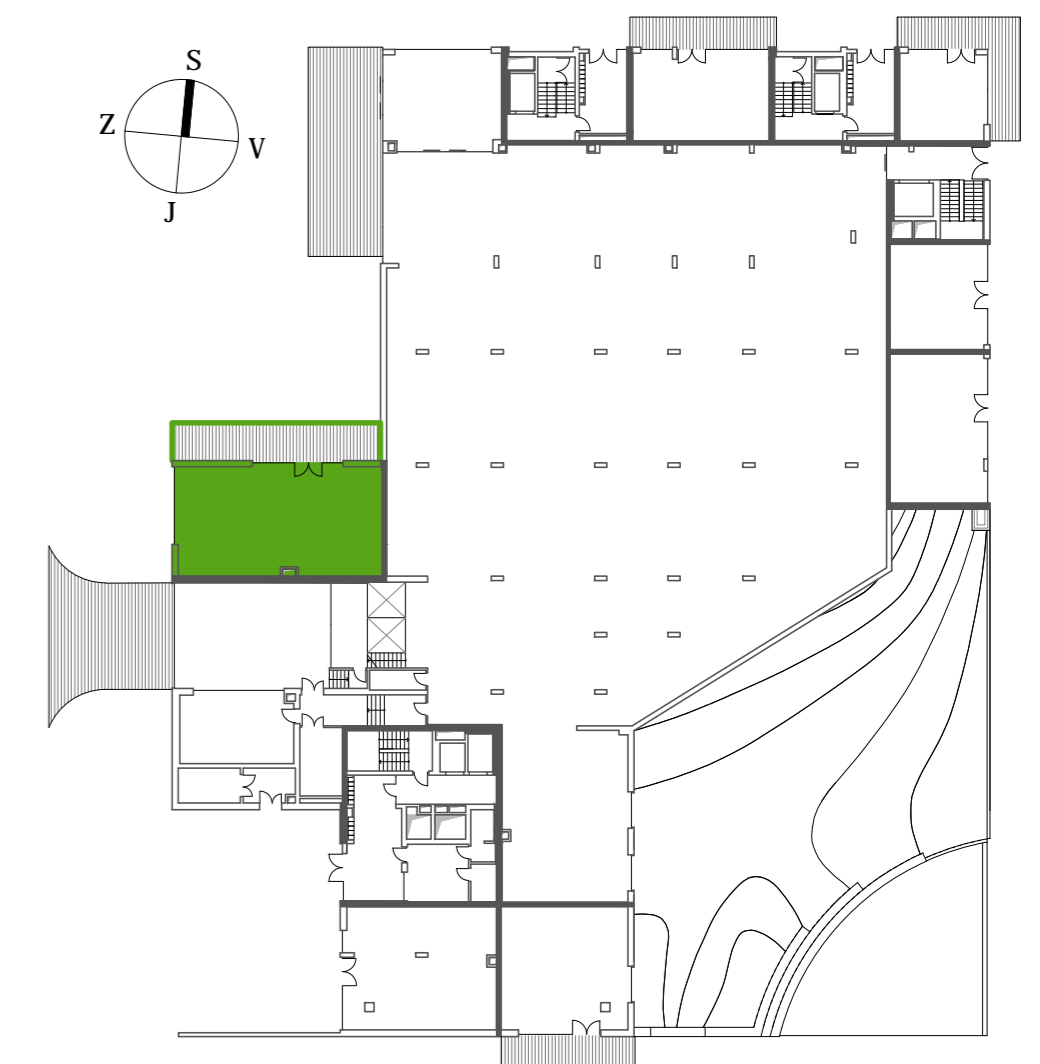

půdorys podlaží

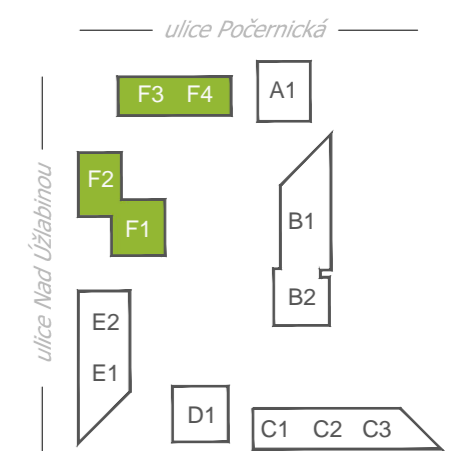

celková situace

komerční jednotka F.01.06
objekt: F
podlaží: 1.NP
komerční plocha: 99,83 m²
plocha předzahrádky: 34,88 m²