



měřítko 1:50

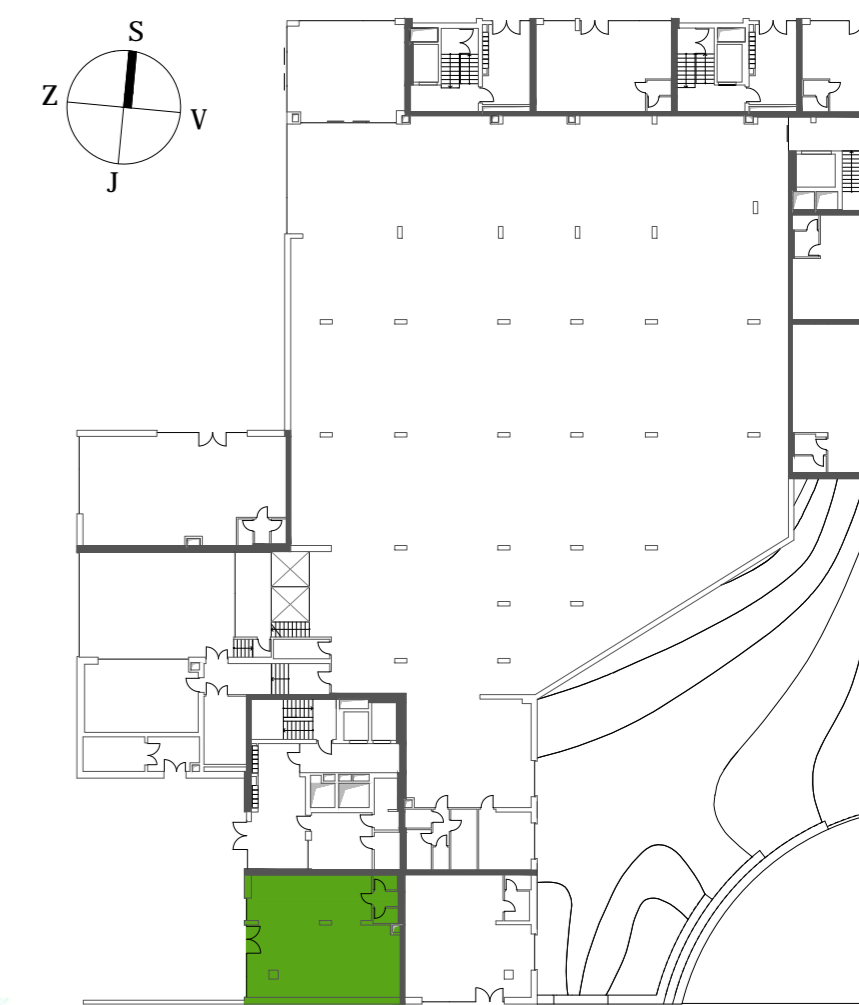

půdorys podlaží

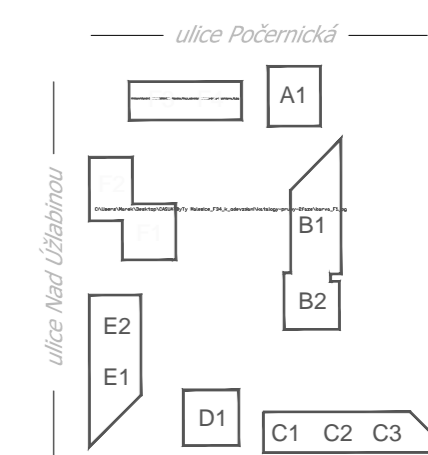

celková situace

komerční jednotka F.01.07
objekt: F
podlaží: 1.NP
komerční plocha: 79,93 m²

LEGENDA:
01 komerční plocha 74,64 m²
02 předsíň 1,92 m²
03 wc 1,63 m²
04 úklidová místnost 1,74 m²