

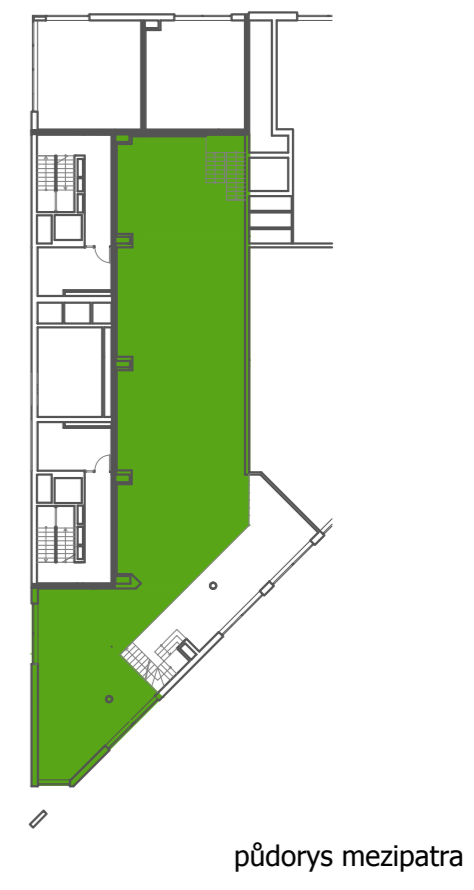


komerční jednotka E.01.04
objekt: E
podlaží: 1.NP
komerční plocha: 908,1 m²

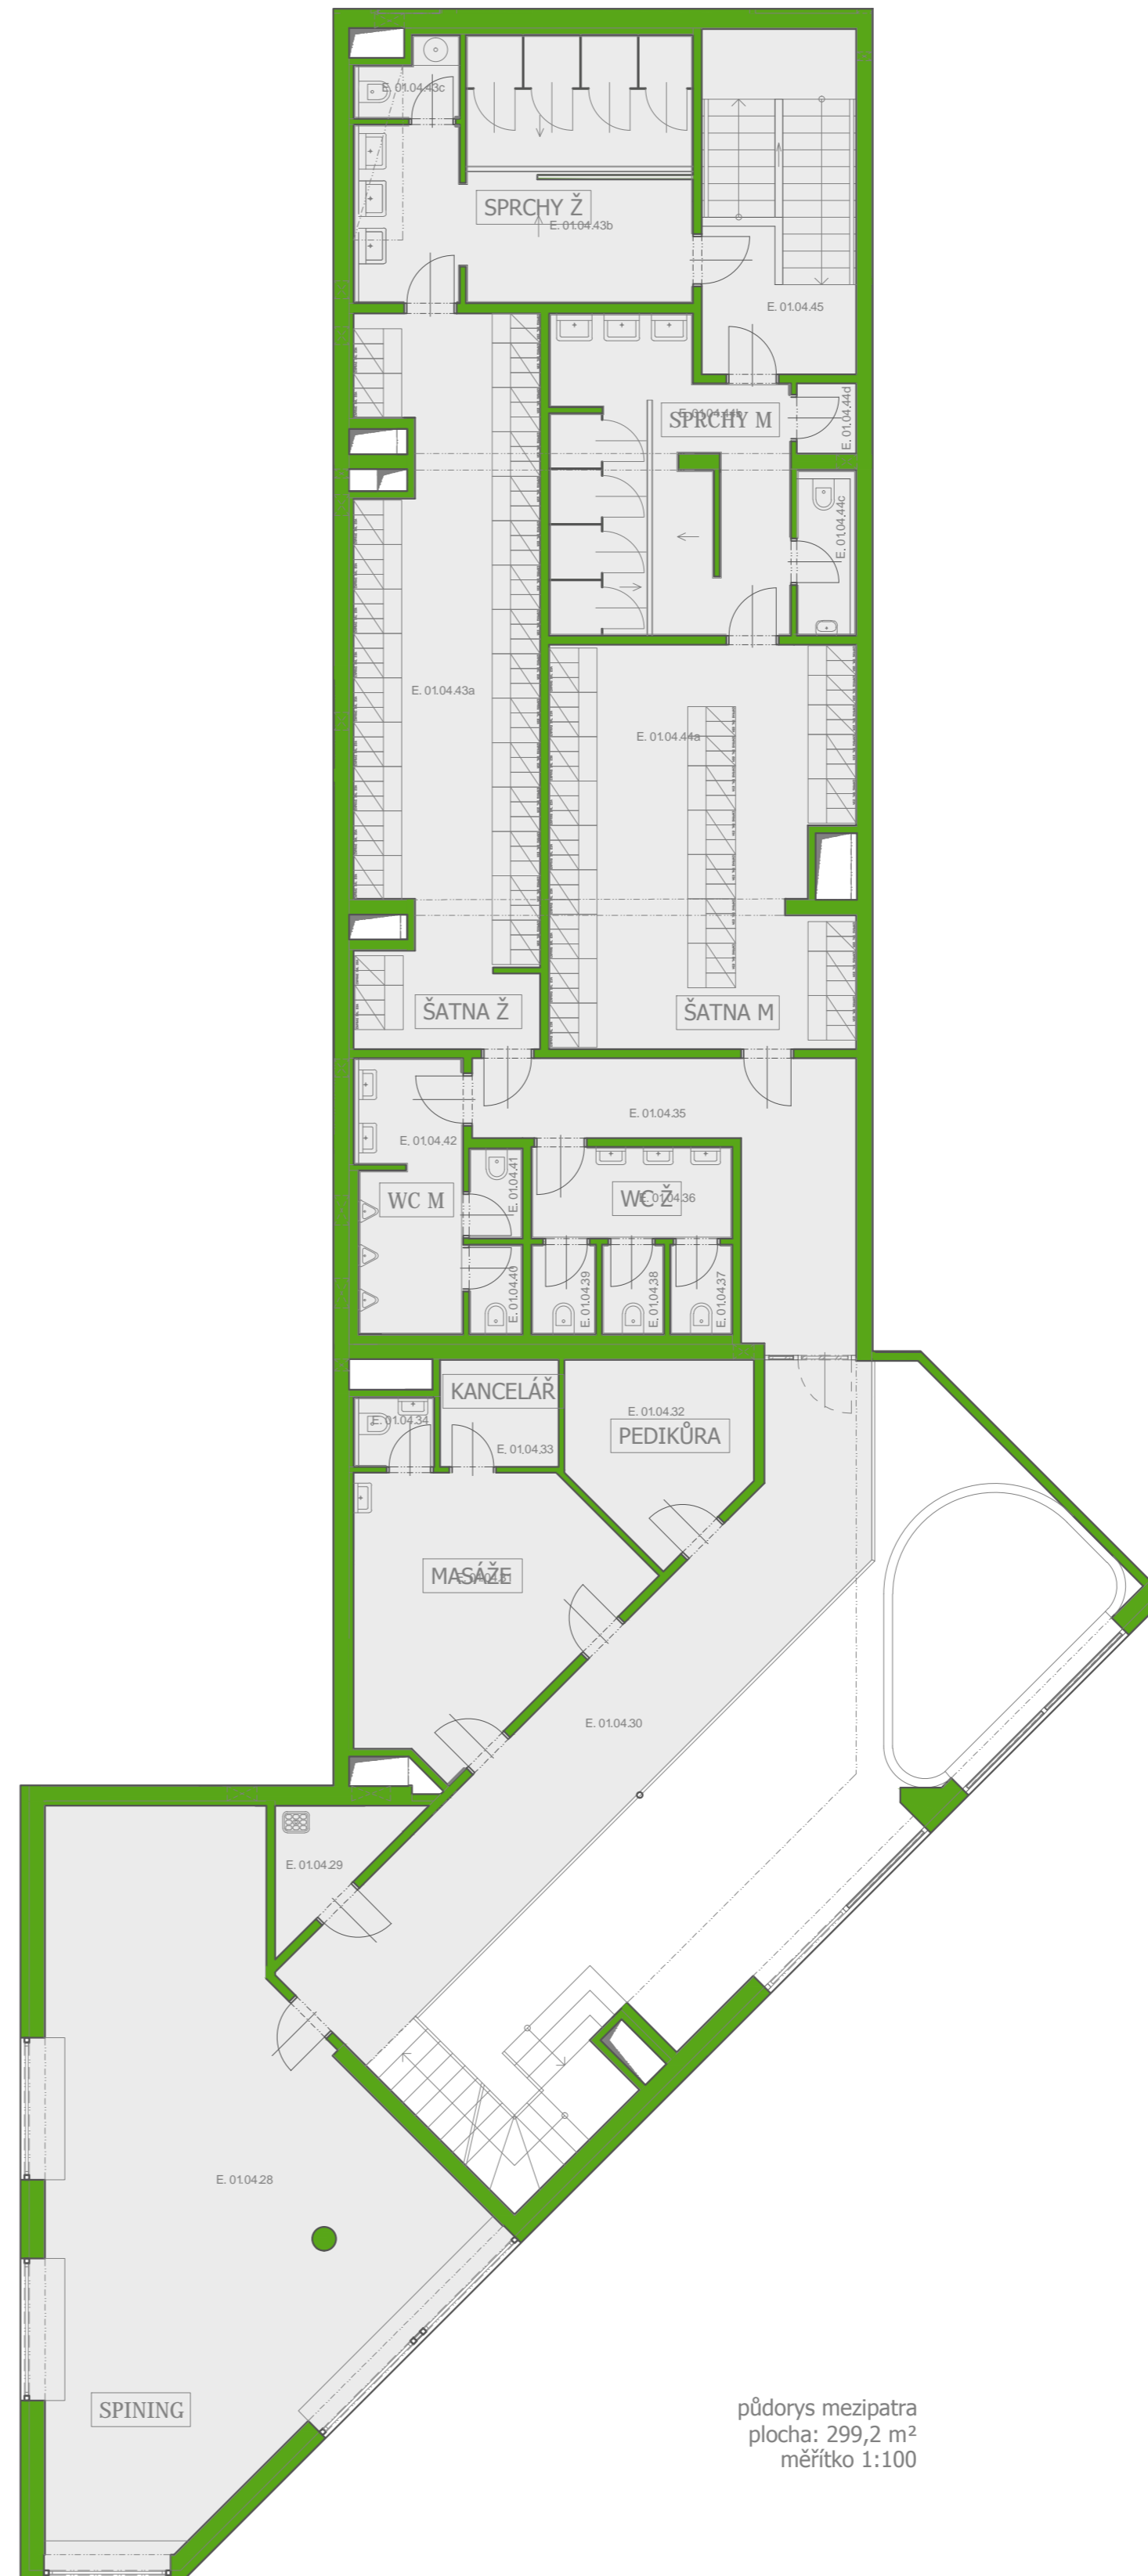

TABULKA MÍSTNOSTÍ

OBJEKT	PATRO	JEDNOTKA	ČÍSLO MÍSTN.	NÁZEV	PLOCHA m ²	ČÍSLO	NÁZEV	PLOCHA			
E	01	04	01	POSILOVNA SPINING	71,2 m ²	E	01	04	24	STROJOVNA	4,1 m ²
E	01	04	02	ULOŽNÝ PROSTOR	3,3 m ²	E	01	04	25	RICOCHETOVÉ KURTY	97,1 m ²
E	01	04	03	VSTUPNÍ HALA	65,9 m ²	E	01	04	26	ÚNIKOVÁ CHODBA	18,1 m ²
E	01	04	04a	TÉLOCVIČNA	137,1 m ²	E	01	04	27	TECHNOLÓGIE	4,9 m ²
E	01	04	04b	TÉLOCVIČNA	2,3 m ²	E	01	04	28	POSILOVNA SPINING	62,2 m ²
E	01	04	04c	ULOŽNÝ PROSTOR	2,7 m ²	E	01	04	29	ÚKLID	3,2 m ²
E	01	04	04d	ULOŽNÝ PROSTOR	2,7 m ²	E	01	04	30	GALERIE	31,2 m ²
E	01	04	05	BAR SKLAD	6,6 m ²	E	01	04	31	MASÁŽ	18,7 m ²
E	01	04	06	DĚTSKÝ KOUTEK	12,7 m ²	E	01	04	32	MASÁŽ	8,9 m ²
E	01	04	07	ŠATNA	3,6 m ²	E	01	04	33	ULOŽNÝ PROSTOR	3,6 m ²
E	01	04	08	WC INVALIDA	6,0 m ²	E	01	04	34	WC	1,5 m ²
E	01	04	09	WC	2,1 m ²	E	01	04	35	CHODBA	15,9 m ²
E	01	04	10	ÚKLID	3,4 m ²	E	01	04	36	PŘEDSÍŇKA WC ŽENY	5,3 m ²
E	01	04	11	PŘEDSÍŇ	3,0 m ²	E	01	04	37	WC ŽENY	1,6 m ²
E	01	04	12	WELLNESS	82,5 m ²	E	01	04	38	WC ŽENY	1,6 m ²
E	01	04	13	SAUNA	8,3 m ²	E	01	04	39	WC ŽENY	1,7 m ²
E	01	04	14	HALA	10,4 m ²	E	01	04	40	WC MUŽI	1,4 m ²
E	01	04	15a	PRIVÁTNÍ SAUNA	6,6 m ²	E	01	04	41	WC MUŽI	1,4 m ²
E	01	04	15b	PRIVÁTNÍ SAUNA	22,1 m ²	E	01	04	42	PŘEDSÍŇKA WC MUŽI	8,2 m ²
E	01	04	16	SCHODIŠTĚ	5,8 m ²	E	01	04	43a	ŠATNA ŽENY	36,8 m ²
E	01	04	17	WC	1,2 m ²	E	01	04	43b	SPRCHY ŽENY	22,5 m ²
E	01	04	18	PŘEDSÍŇKA WC ŽENY	1,3 m ²	E	01	04	43c	WC ŽENY	2,0 m ²
E	01	04	19	WC	1,3 m ²	E	01	04	44a	ŠATNA MUŽI	34,1 m ²
E	01	04	20	PŘEDSÍŇKA WC ŽENY	1,4 m ²	E	01	04	44b	SPRCHY MUŽI	19,5 m ²
E	01	04	21	ÚKLID	1,5 m ²	E	01	04	44c	WC MUŽI	2,4 m ²
E	01	04	22	STROJOVNA	7,3 m ²	E	01	04	44d	ÚKLID	1,2 m ²
E	01	04	23	TURECKÁ LÁŽEŇ HAMMAM	15,4 m ²	E	01	04	45	CHODBA	14,8 m ²
					908,1 m ²						

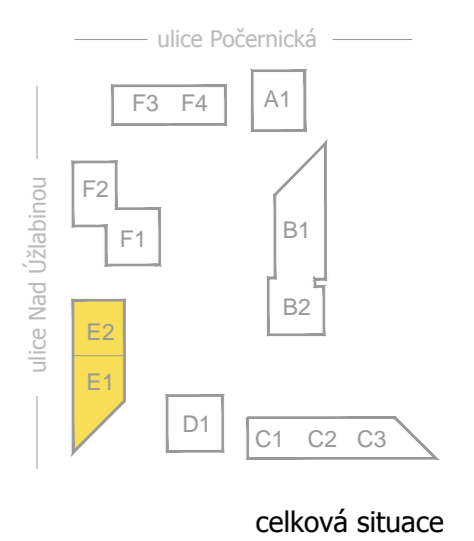

Tento výkres byl zpracován pro marketingové účely. Developer se tímto nevzdává práva na případné změny, úpravy či doplnění tohoto marketingového materiálu. Jeho závazná podoba bude předmětem smlouvy mezi developerem a klientem.

Znárodné vybavení a nábytek v komerční jednotce je pouze ilustrativní a není součástí předmětu dle smlouvy o převodu vlastnictví jednotky.