



komerční jednotka F.01.01 - objekt F




komerční jednotka F.01.01
 objekt: F
 podlaží: 1.NP
 komerční plocha: 1474,81 m²
 plocha předzahrádek: 130,73 m²

LEGENDA:

- 01 komerční plocha 51,54 m²
- 02 komerční plocha 1276,53 m²
- 03 úklidová místnost 4,86 m²
- 04 chodba 17,94 m²
- 05 odpadky komerce 12,89 m²
- 06 zásobovací dvůr 75,20 m²
- 07 technologická místnost 35,85 m²
- 08 předzahrádka 67,40 m²
- 09 předzahrádka 63,33 m²

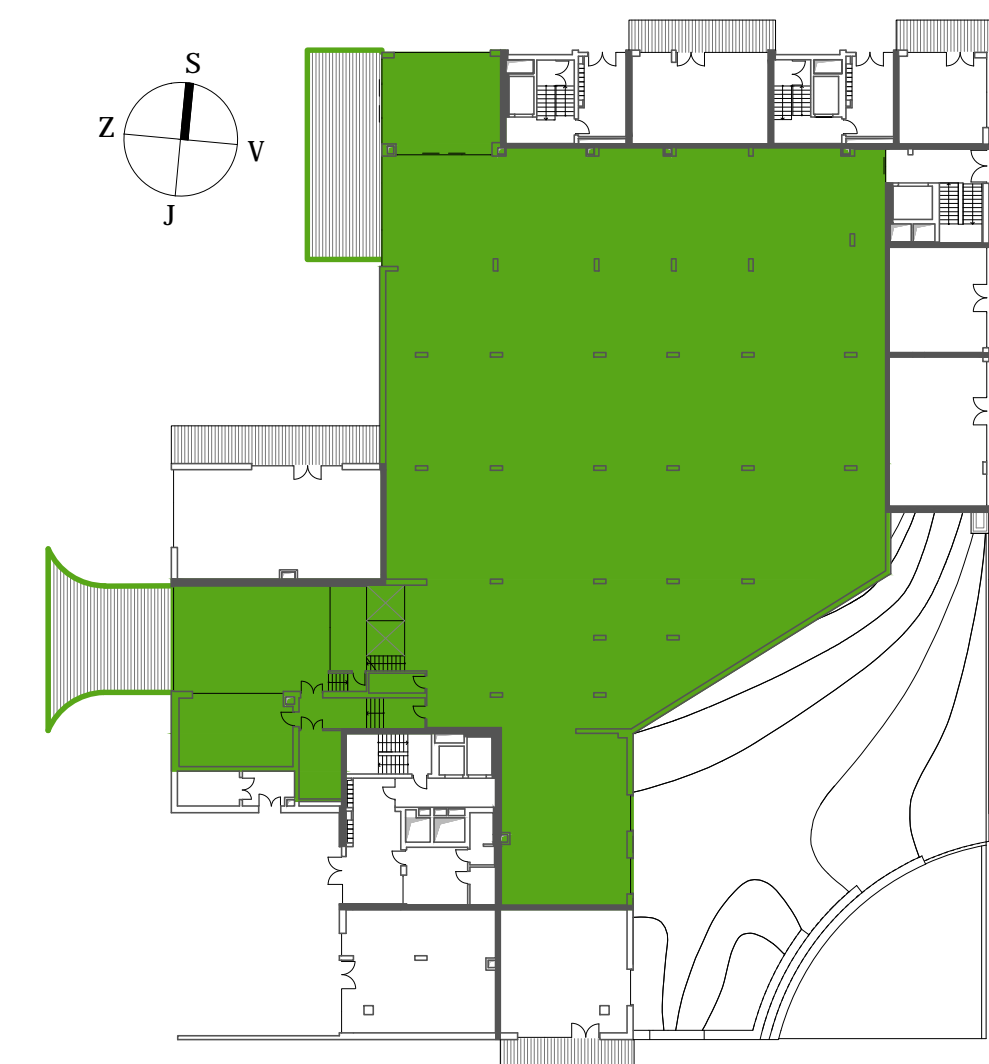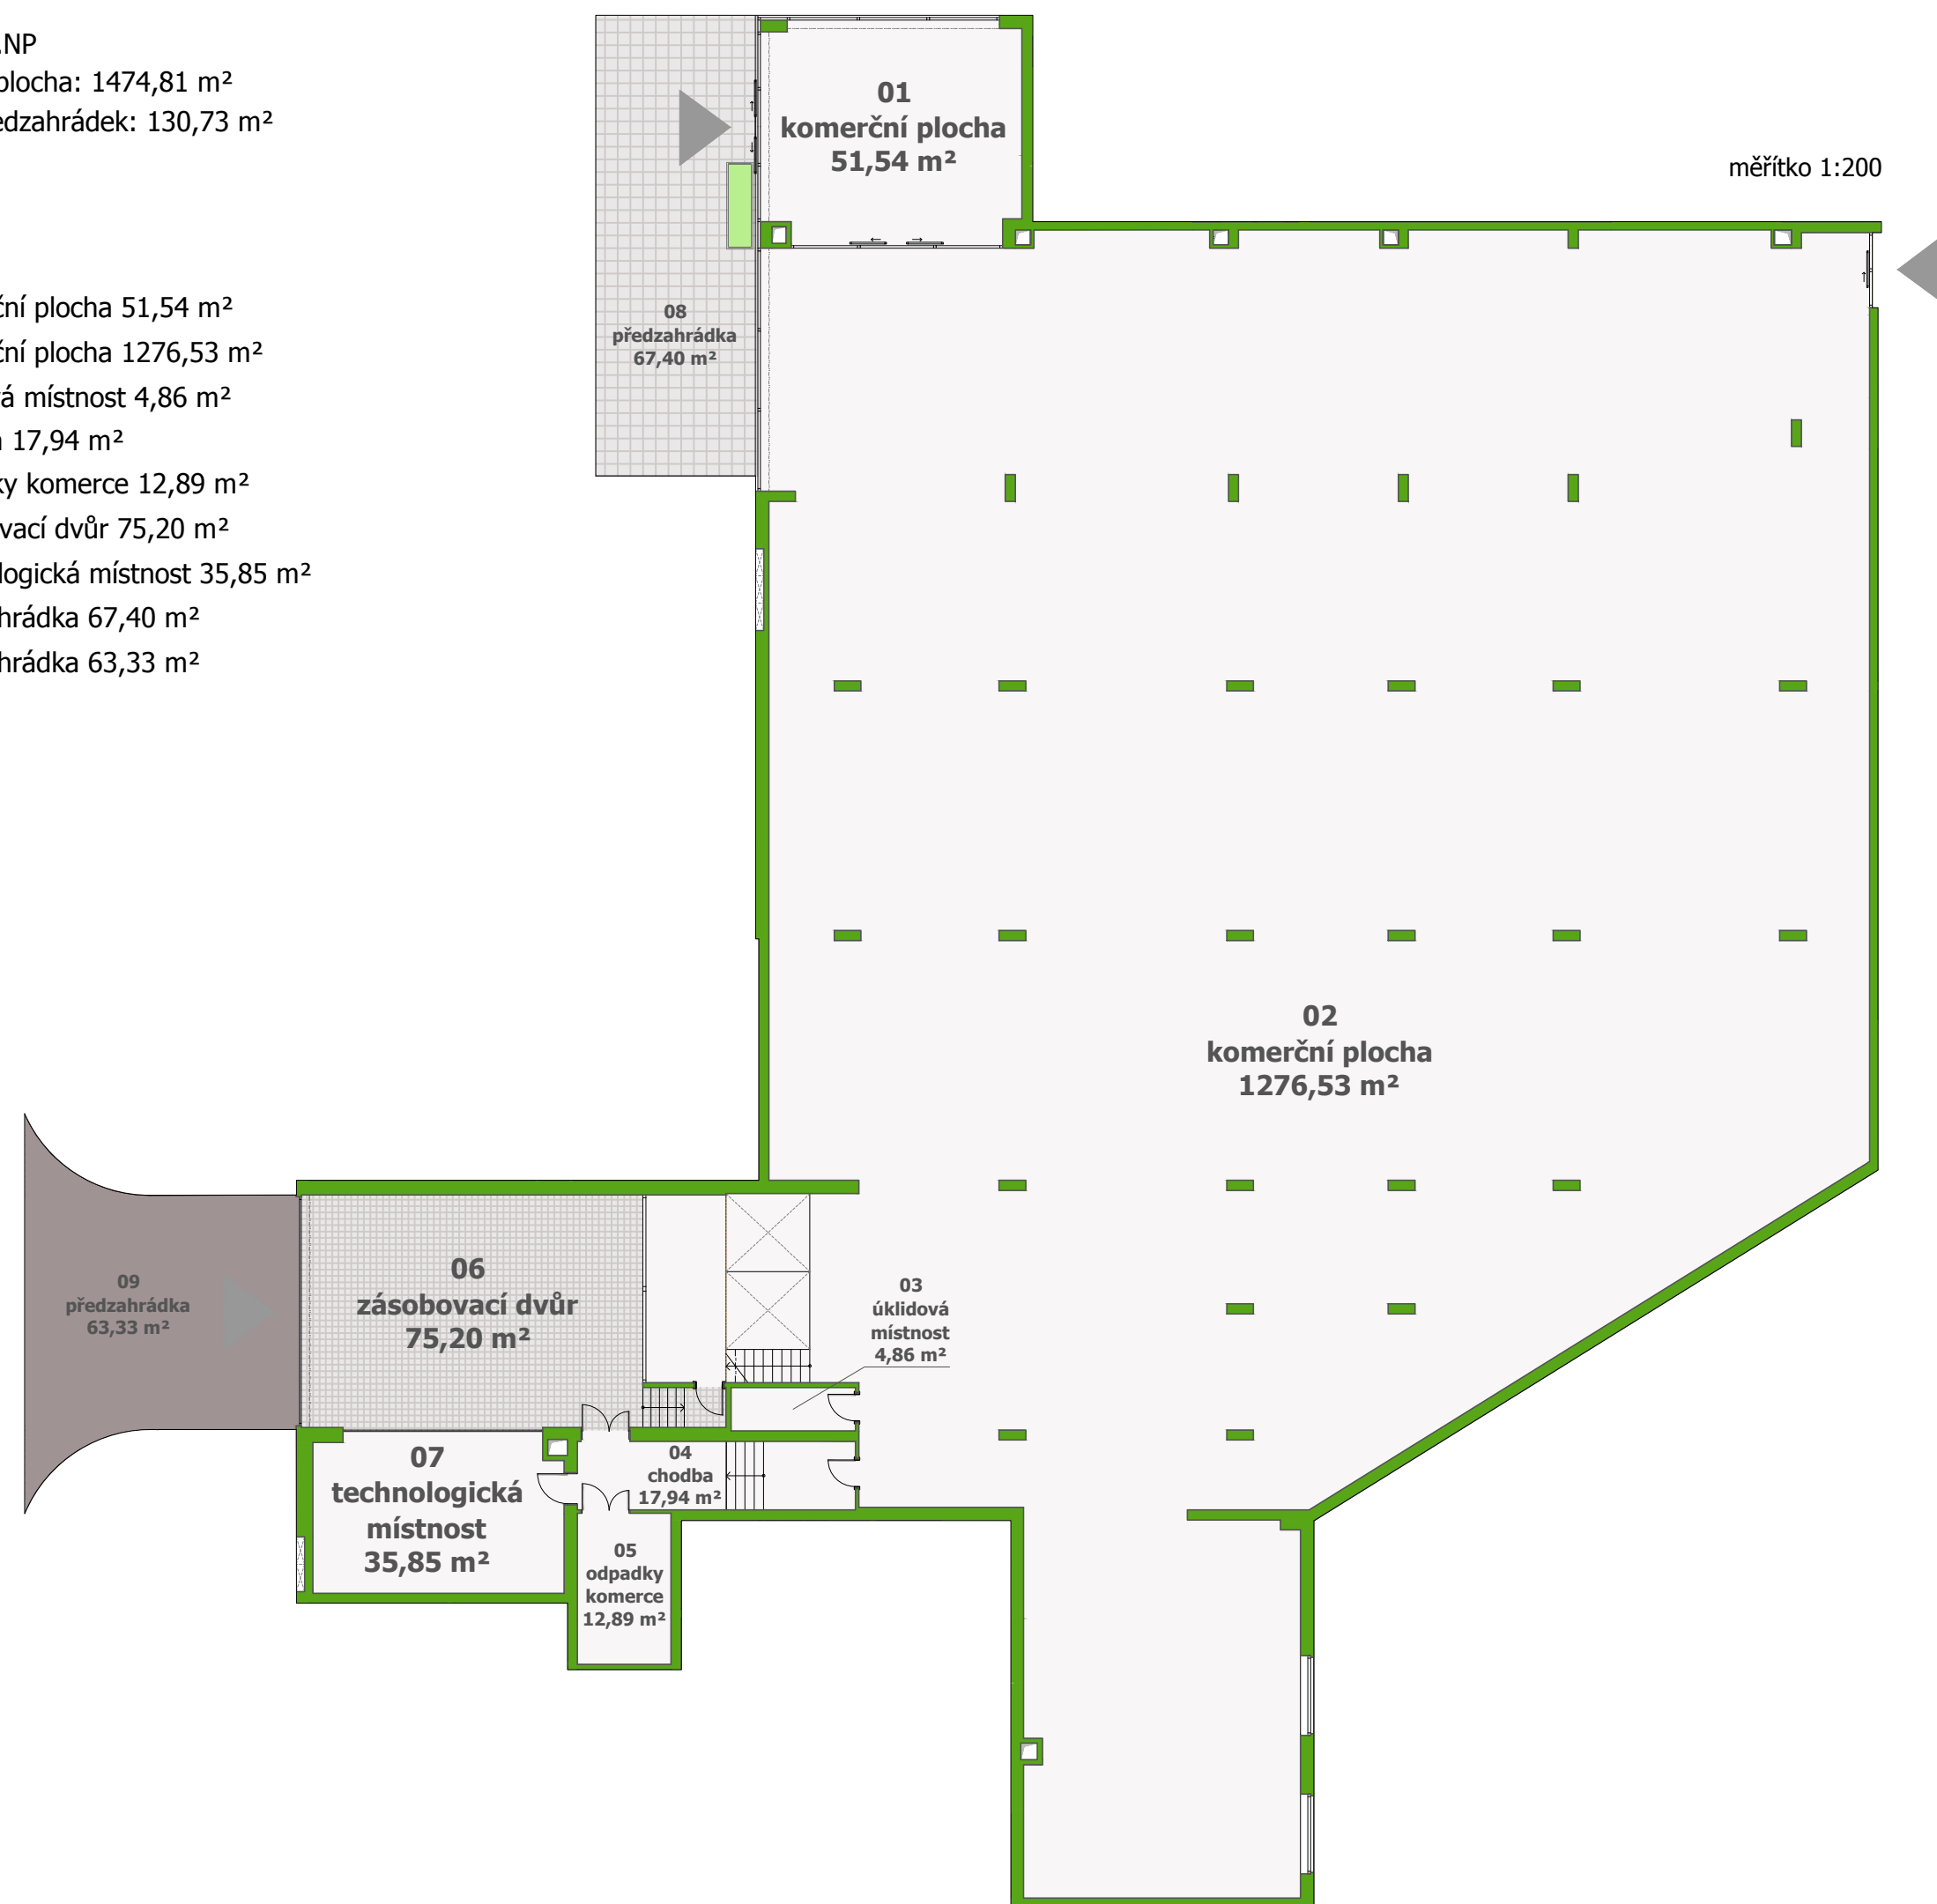

půdorys podlaží

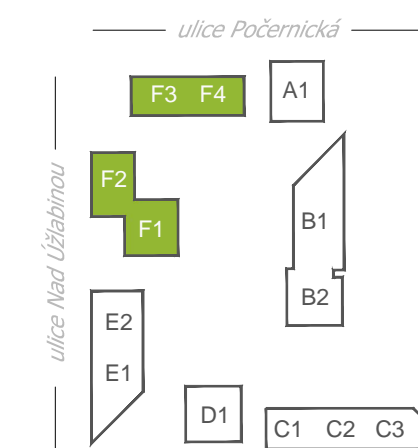

celková situace

Tento výkres byl zpracován pro marketingové účely. Developer se tímto nevzdává práva na případné změny, úpravy či doplnění tohoto marketingového materiálu. Jeho závazná podoba bude předmětem smlouvy mezi developerem a klientem.

Znázorněné vybavení a nábytek v bytové jednotce je pouze ilustrativní a není součástí předmětu dle smlouvy o převodu vlastnictví jednotky.